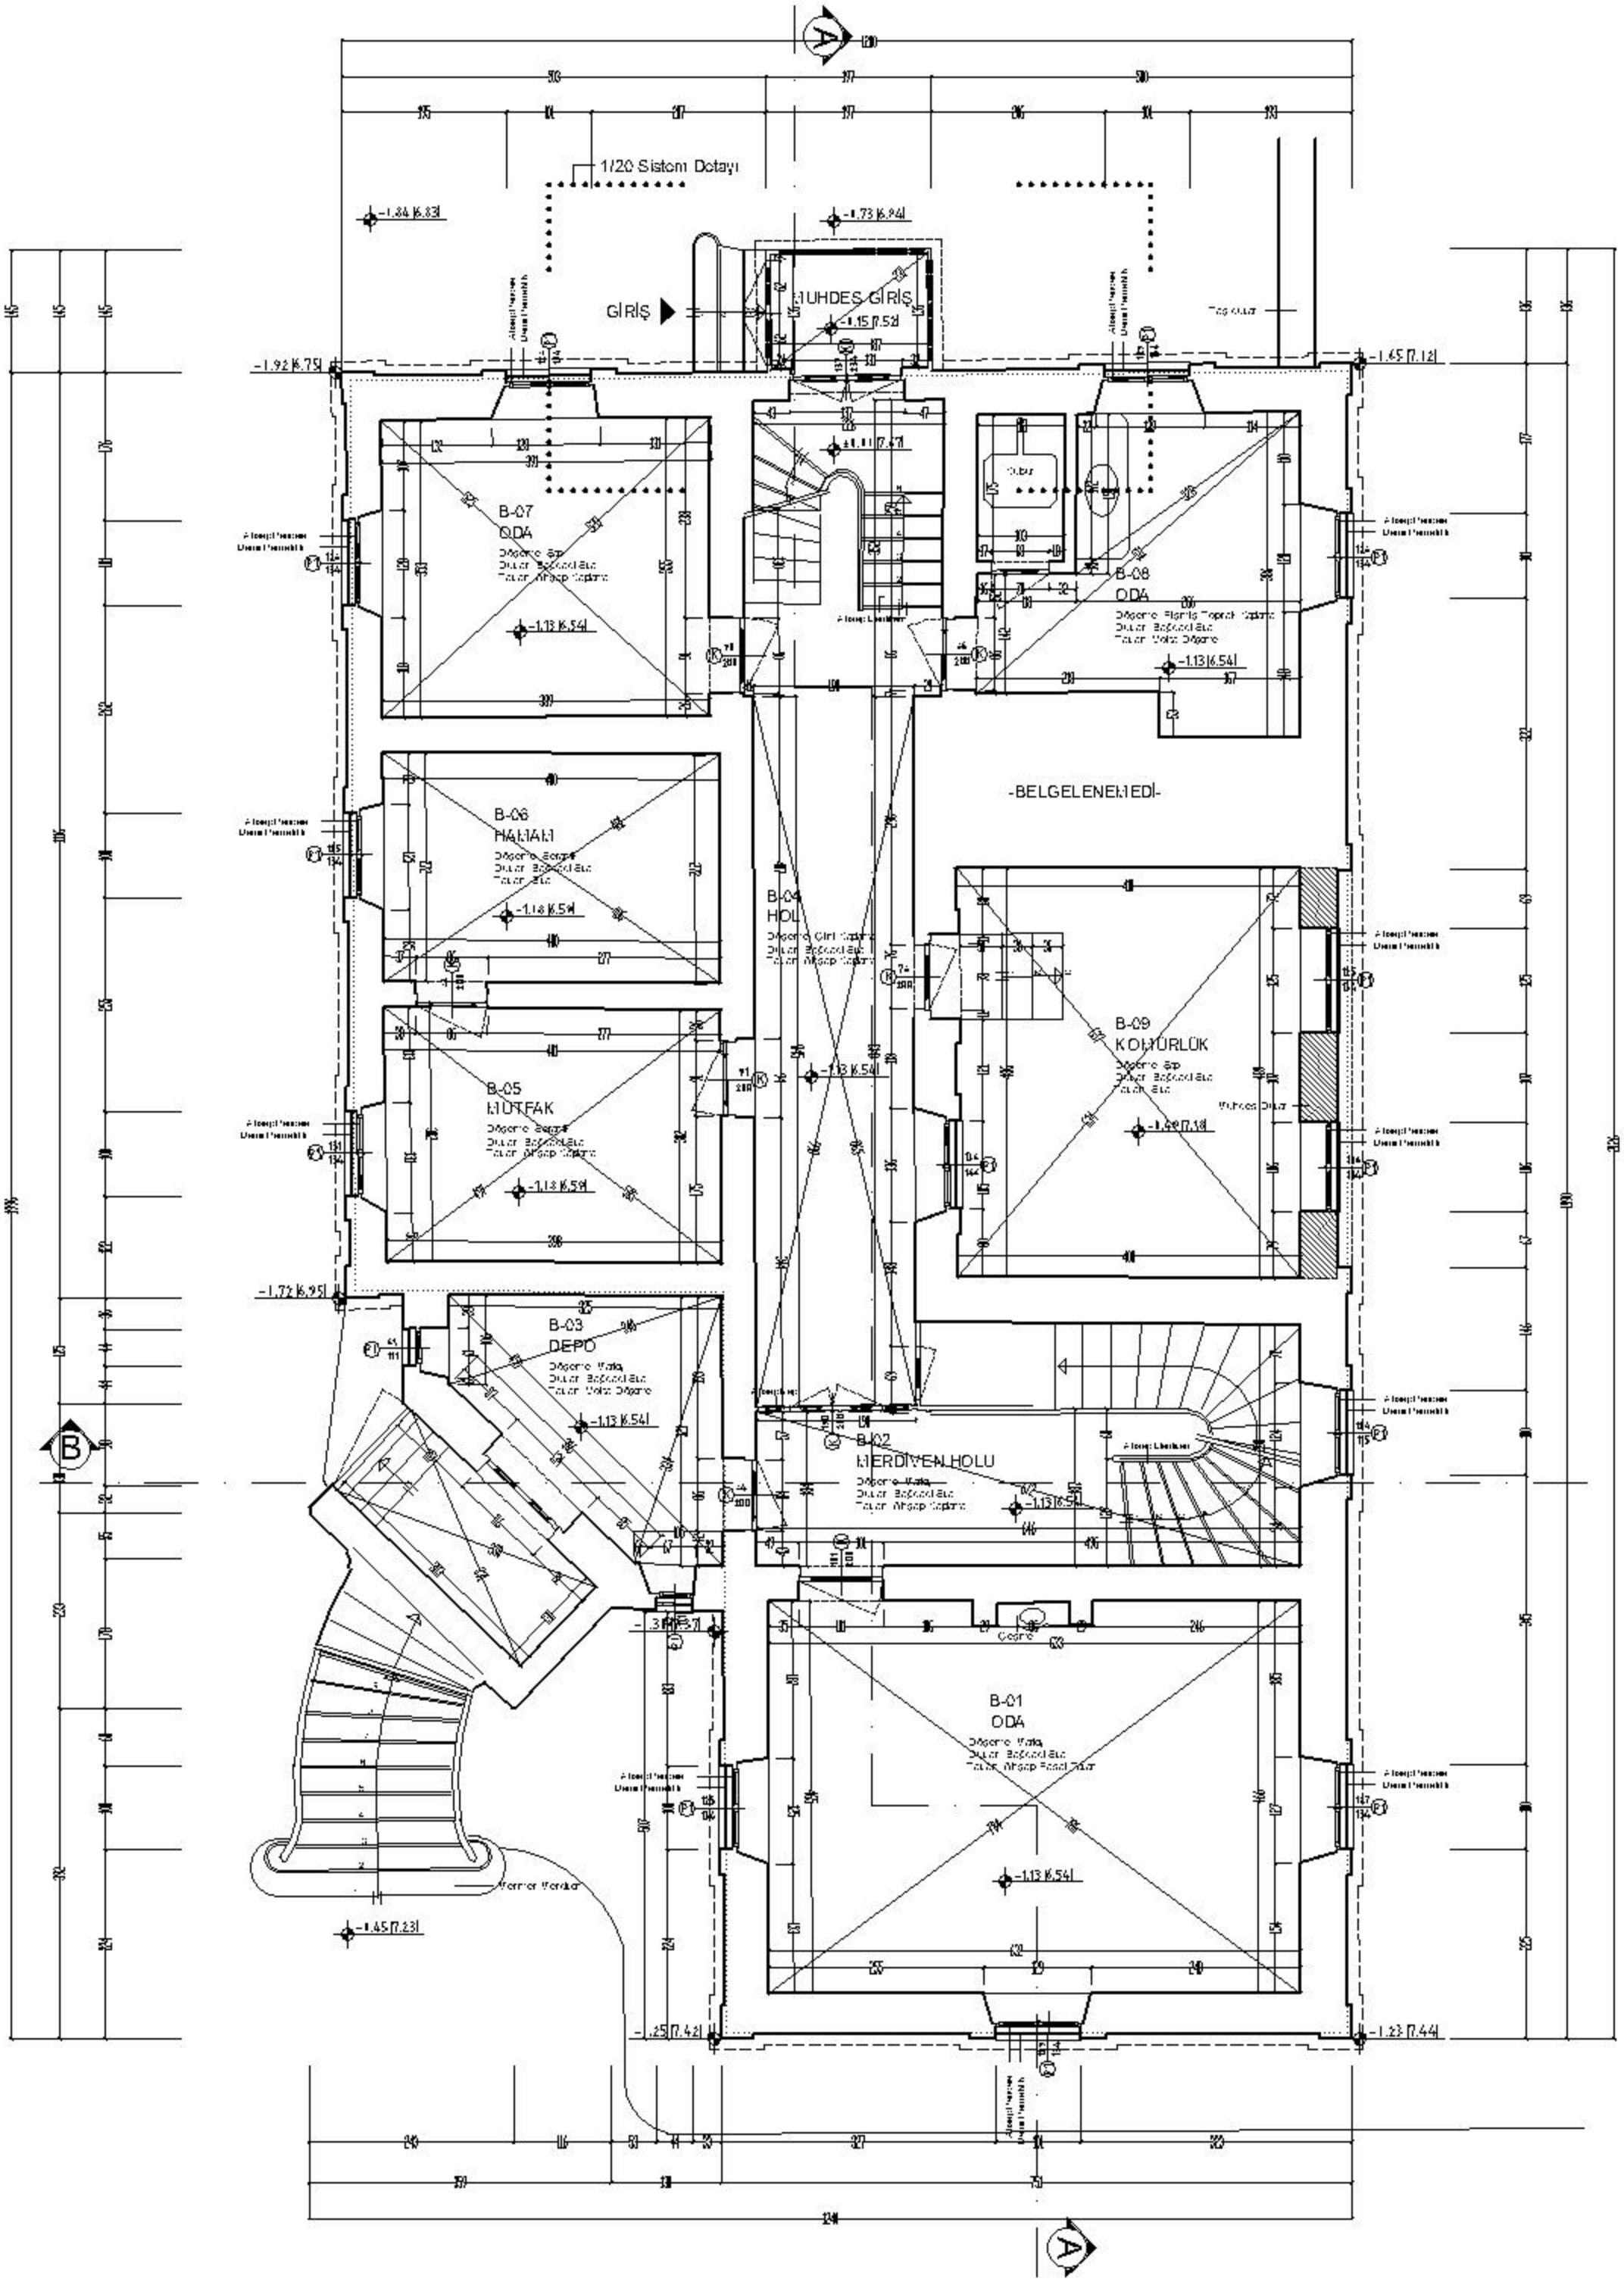
1/20 Sistem Detayı
GİRİŞ
MUHDES GİRİŞ
B-07
ODA
B-08
ODA
B-06
HAMAM
B-04
HOL
B-09
KOMURLUK
B-05
MUTFAK
B-03
DEPO
B-02
MERDİVEN HOLU
-BELGELENEMEDİ-
B-01
ODA
Merdiven Mandalı
A
B