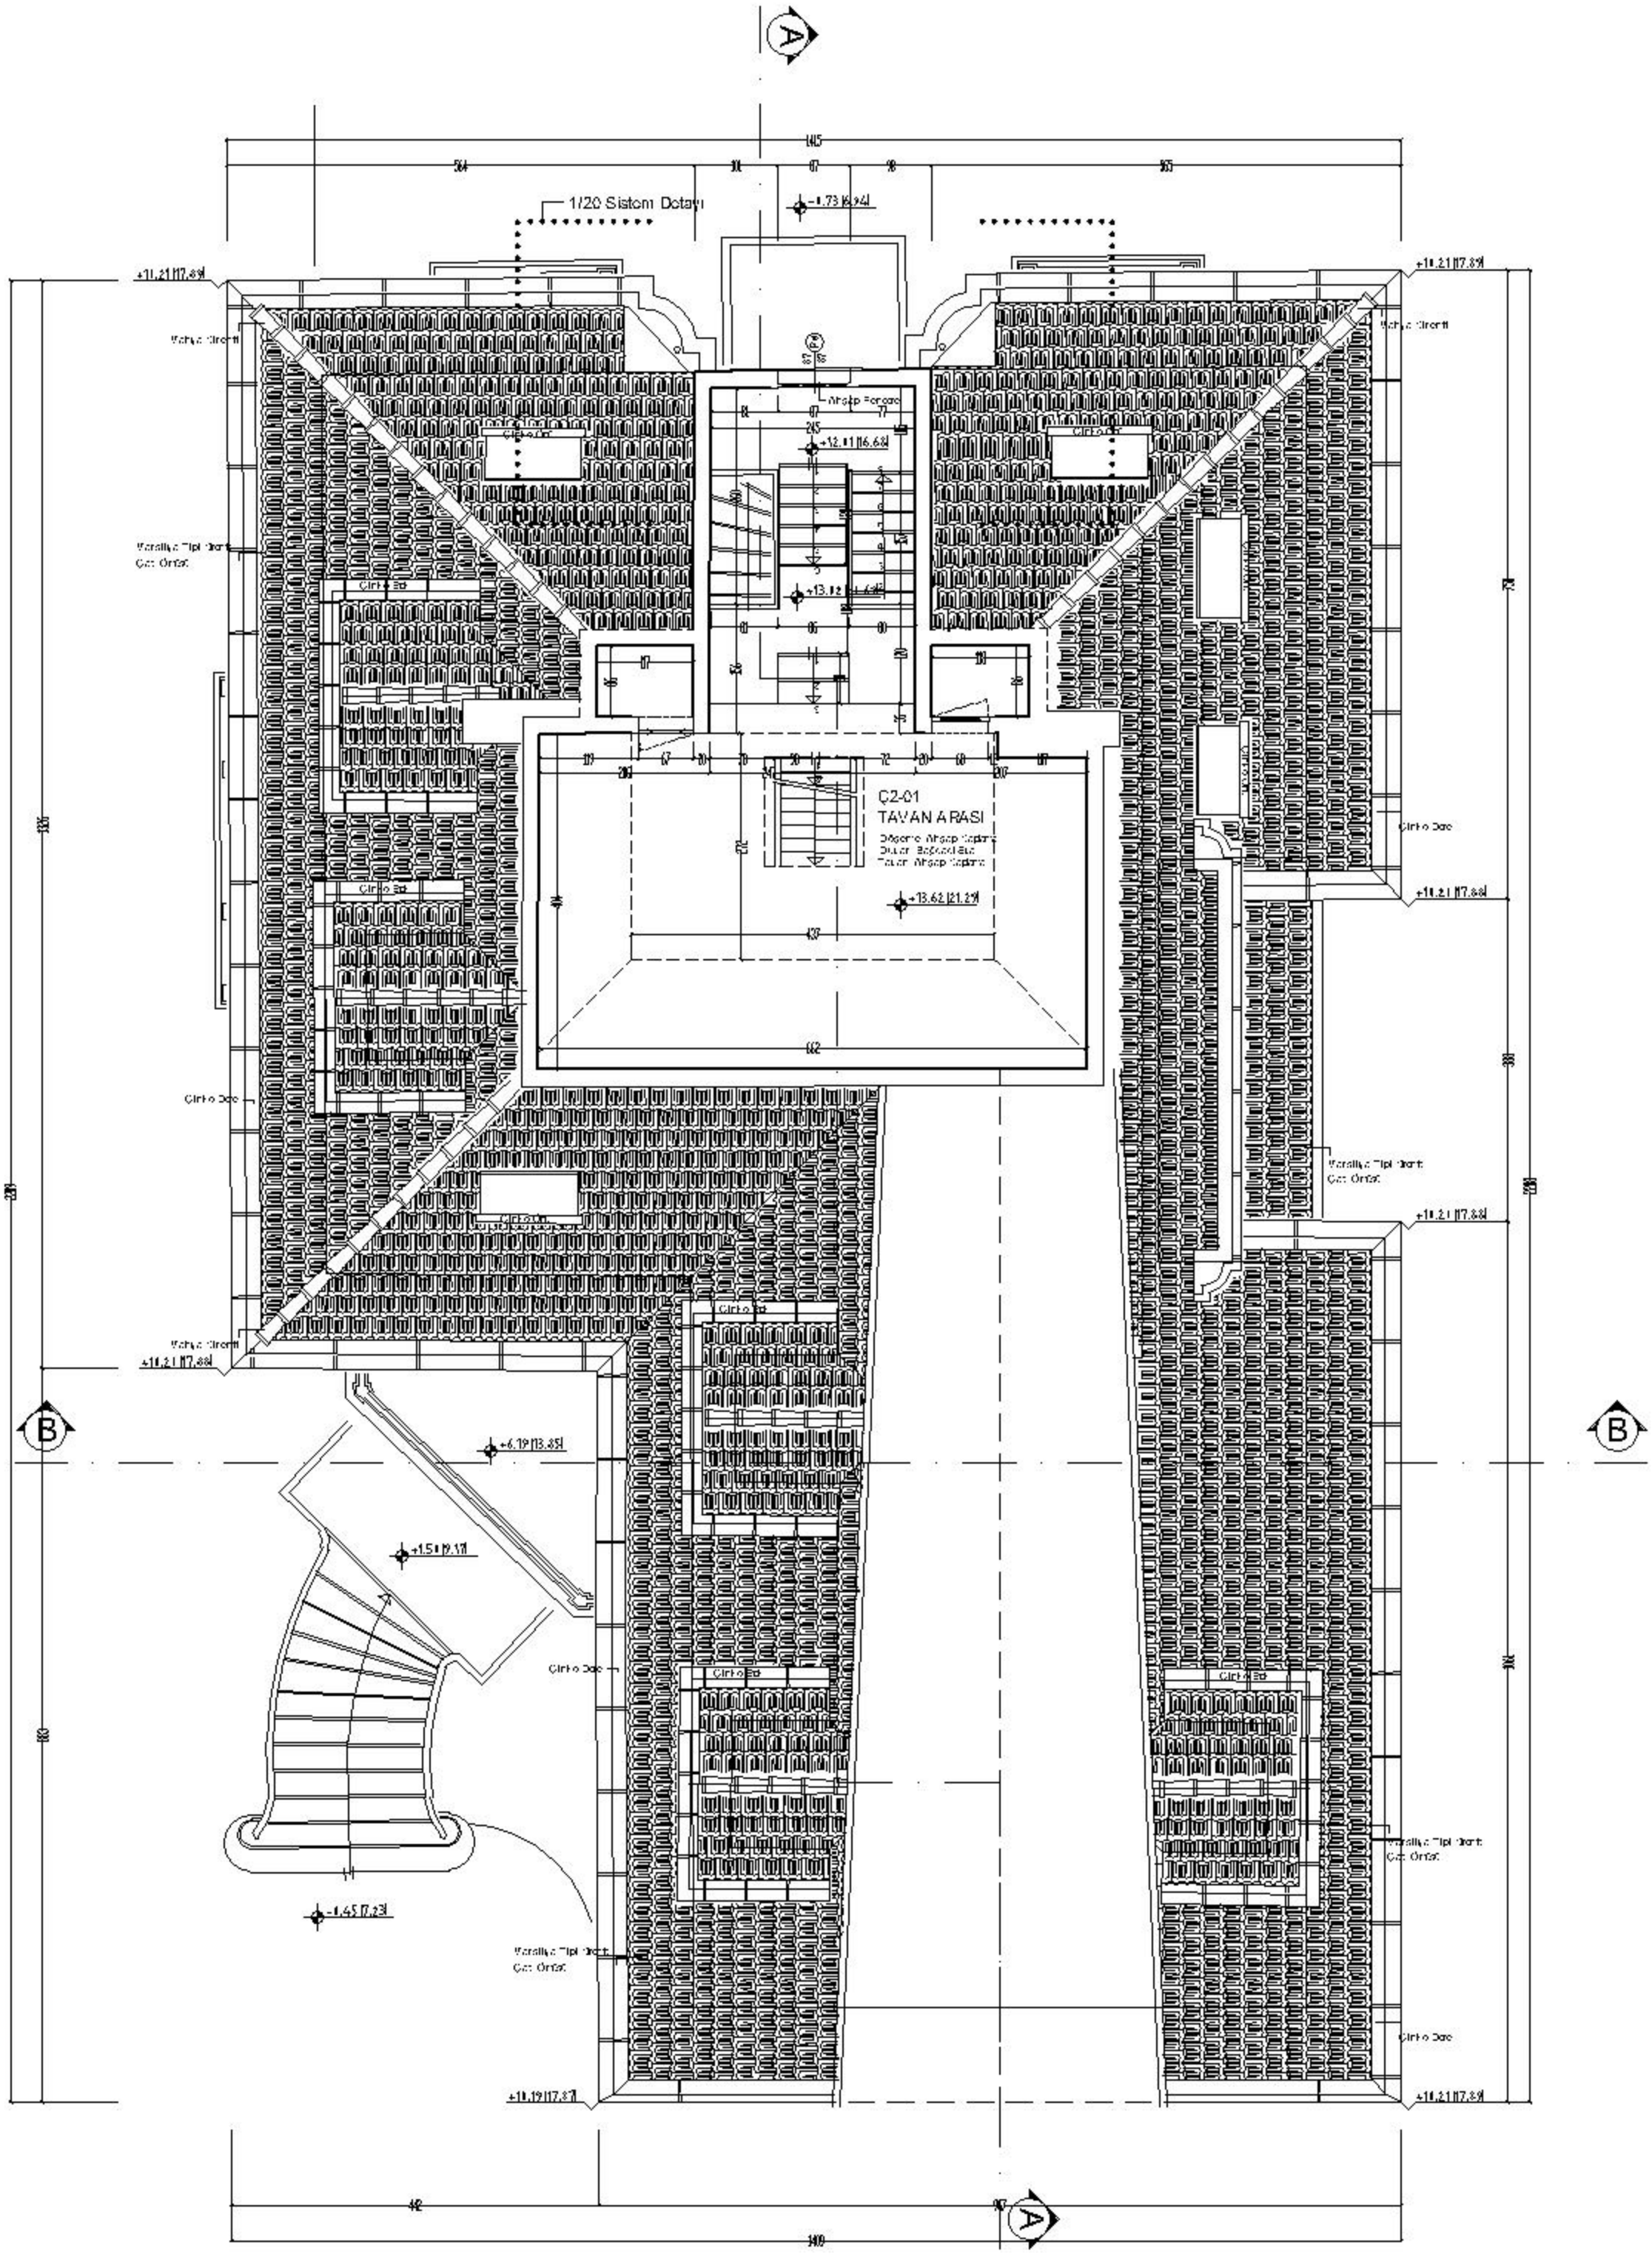
1/20 Sistem Detayı
Ç2-01
TAVAN ARASI
Çatı Ortası
Çatı Ortası
Çatı Ortası