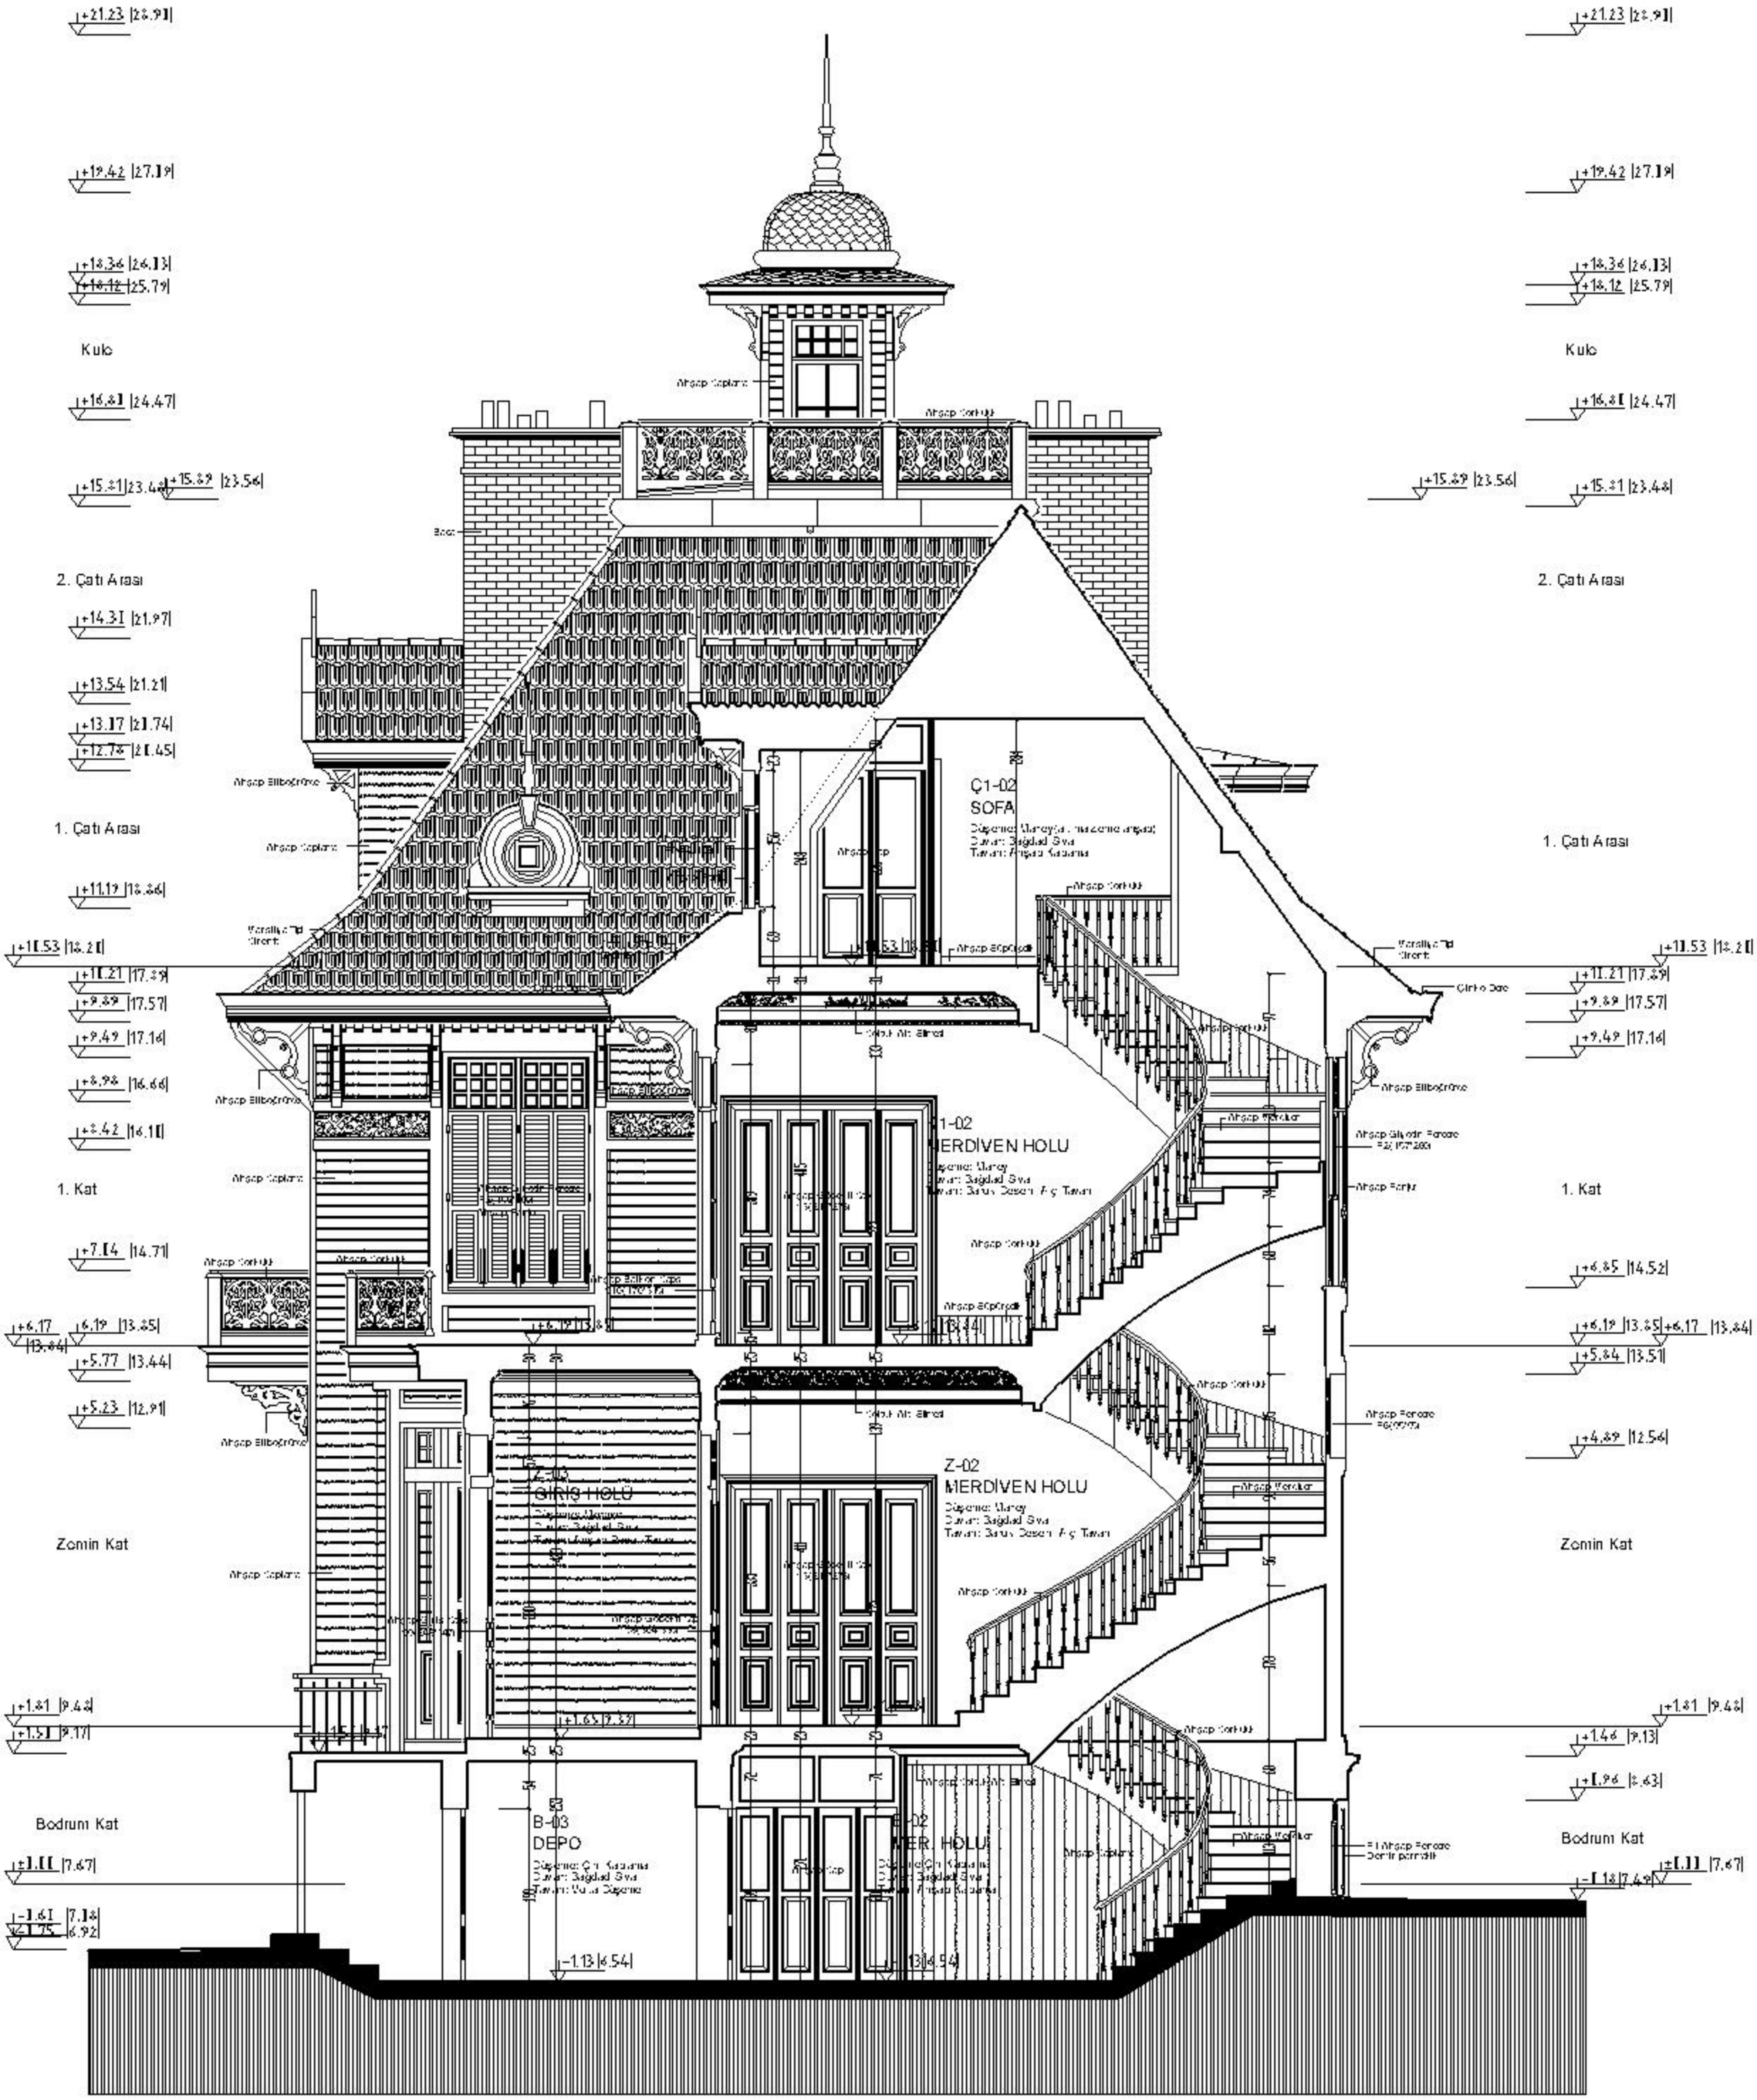
+21.23 [28.91]
+19.42 [27.19]
+18.36 [26.13]
+18.12 [25.79]
Kule
+16.81 [24.47]
+15.81 [23.48]
+15.89 [23.56]
2. Çatı Arası
+14.31 [21.97]
+13.54 [21.21]
+13.17 [21.74]
+12.78 [21.45]
1. Çatı Arası
+11.19 [18.86]
+11.53 [18.21]
+11.21 [17.89]
+9.89 [17.57]
+9.49 [17.16]
+8.98 [16.66]
+8.42 [16.11]
1. Kat
+7.14 [14.71]
+6.17 [13.84]
+6.19 [13.85]
+5.77 [13.44]
+5.23 [12.91]
Zemin Kat
+1.81 [9.43]
+1.51 [9.17]
Bodrum Kat
-1.11 [7.67]
-1.61 [7.18]
-1.75 [6.92]
-1.13 [6.54]
Ç1-02
SOFA
1-02
MERDİVEN HOLU
Z-02
MERDİVEN HOLU
Z-03
GİRİŞ HOLU
B-03
DEPO
B-02
MER. HOLU
+6.85 [14.52]
+5.84 [13.51]
+4.89 [12.56]
+1.46 [9.13]
+1.96 [8.63]