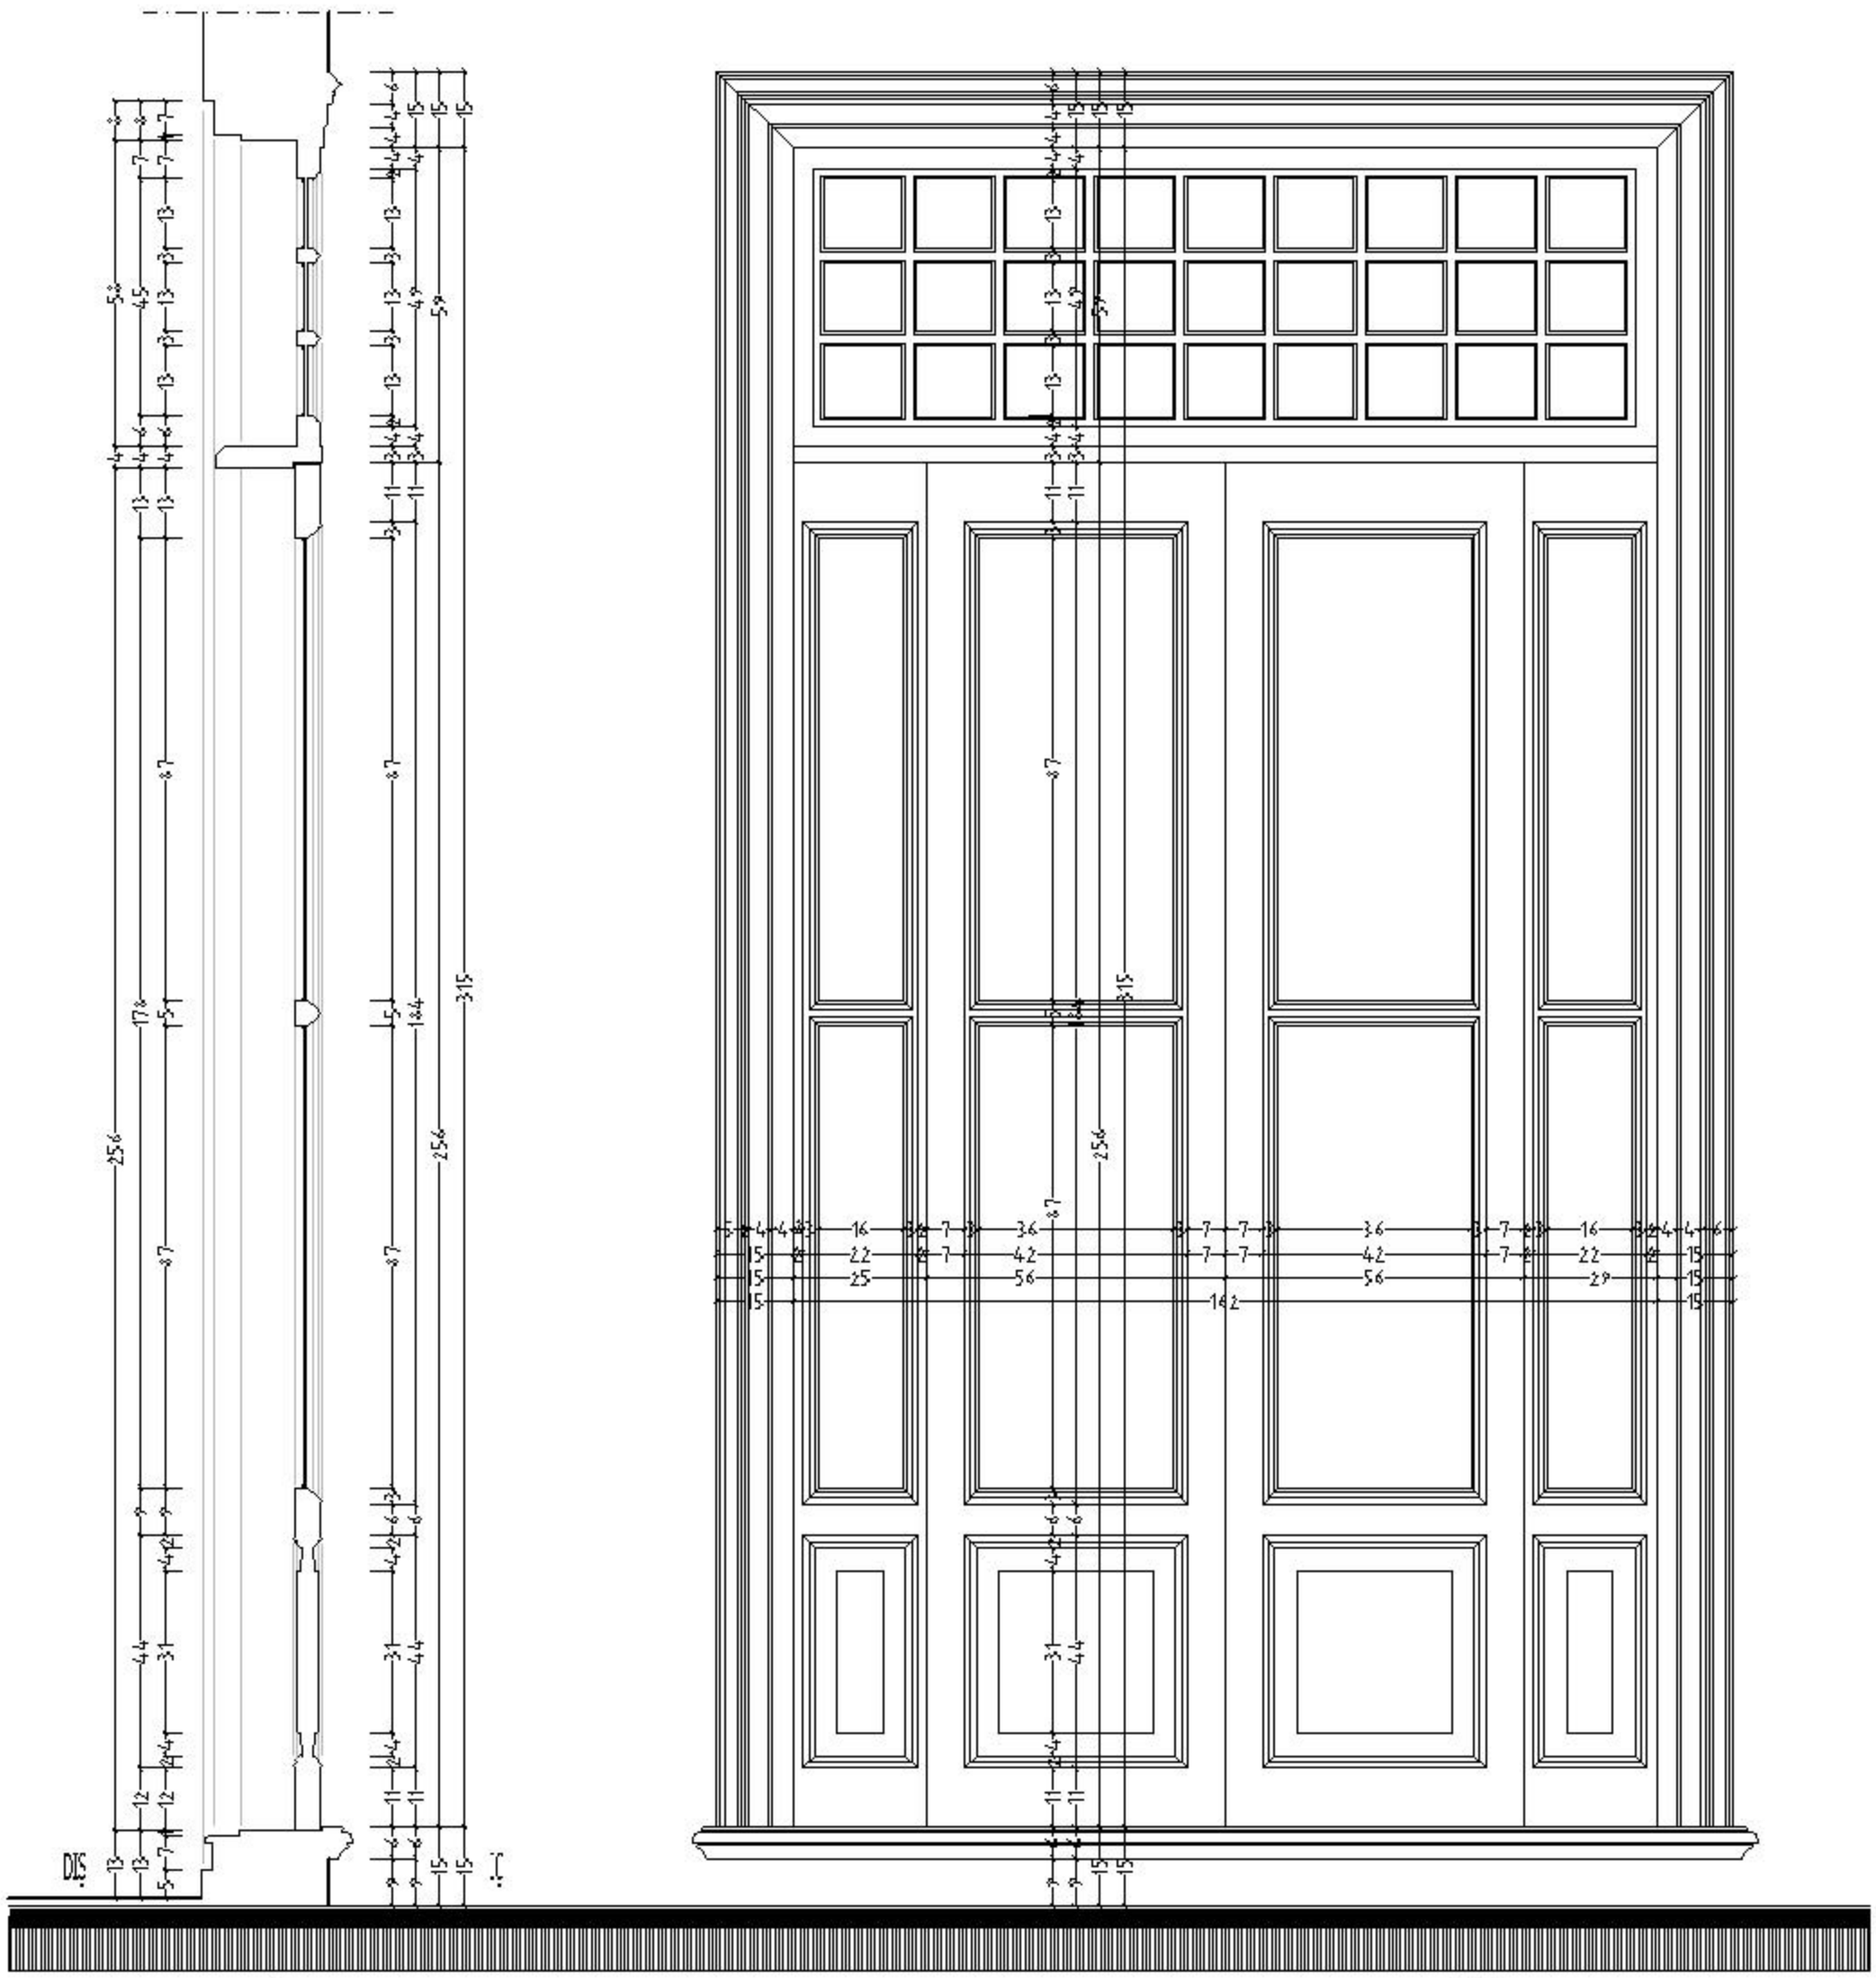
DIŞ
KESİT
İÇ GÖRÜNÜŞ

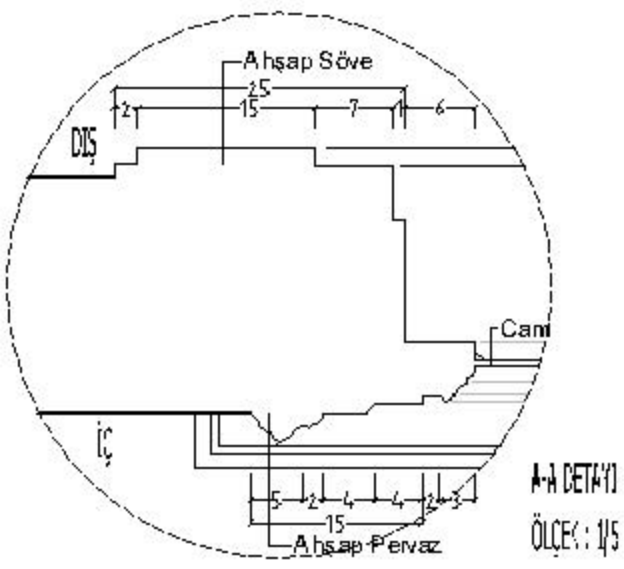
Ahşap Söve
DIŞ
Cam
İÇ
Ahşap Pervaz
A-A DETAYI
ÖLÇEK : 1/5

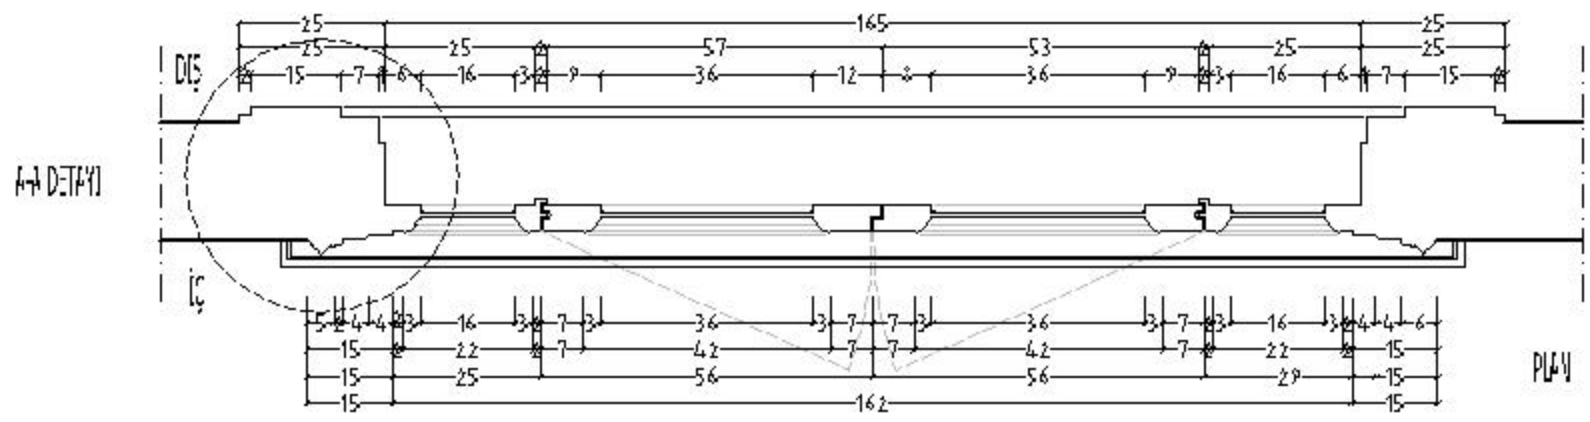
A-A DETAYI
DIŞ
İÇ
PLAN